




1階 平面図

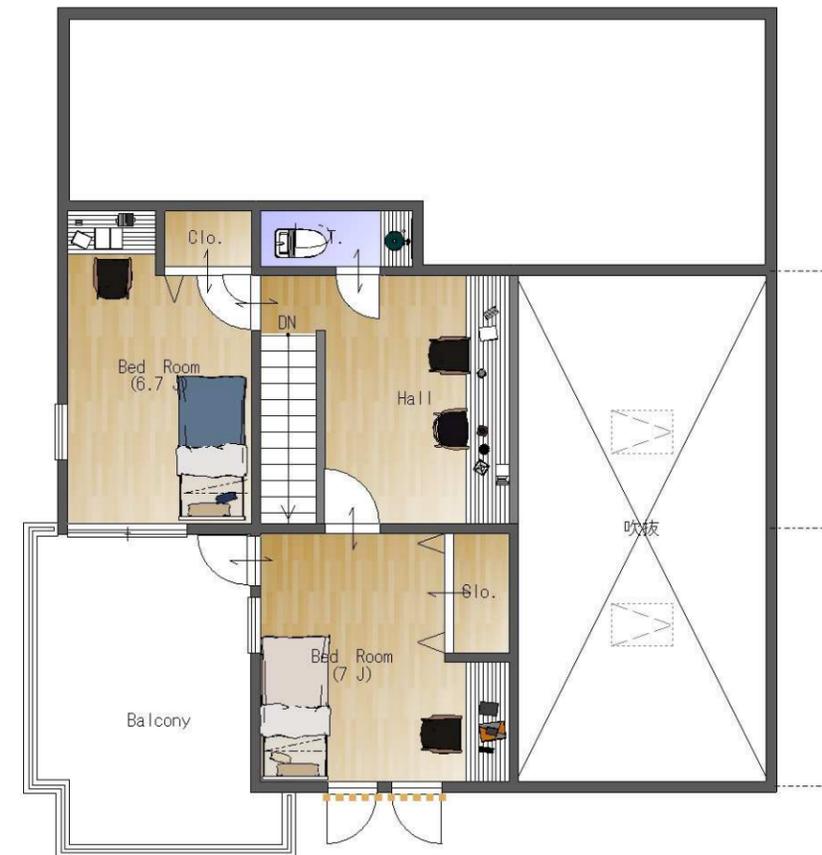

2階 平面図

プラン名称			図面名称	縮尺	図面No.
日付			平面図	1 : 100 (平面図のみ)	
設計	営業				