



### 1階 平面図

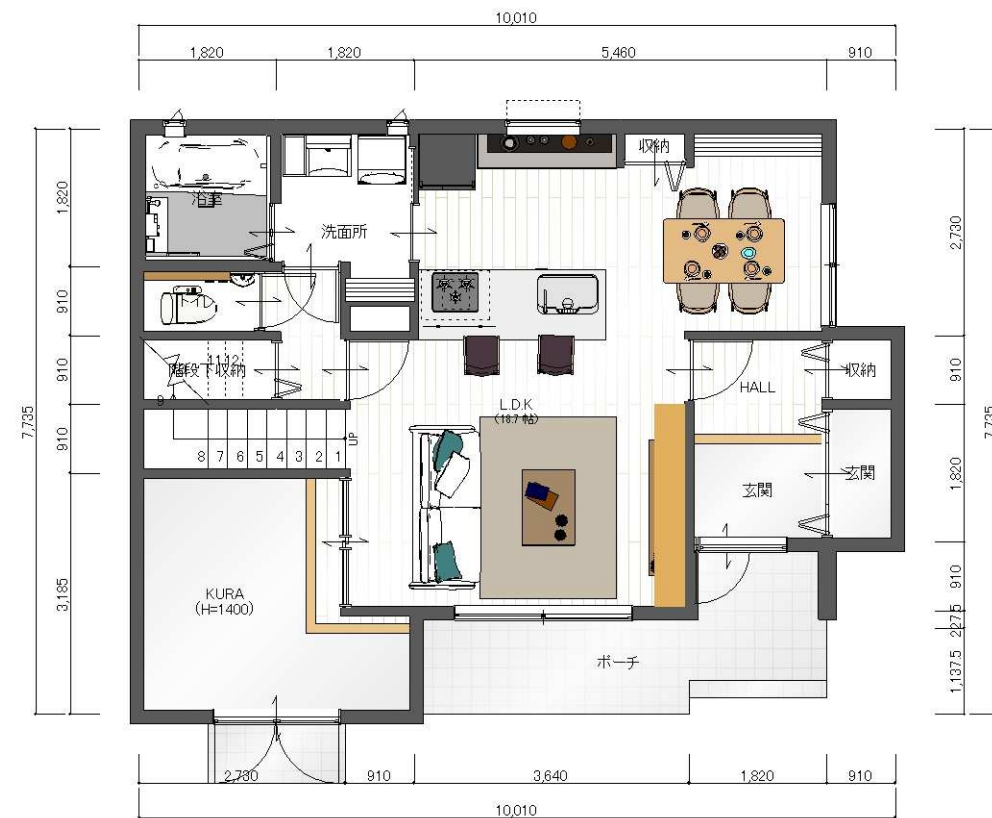

### 2階 平面図

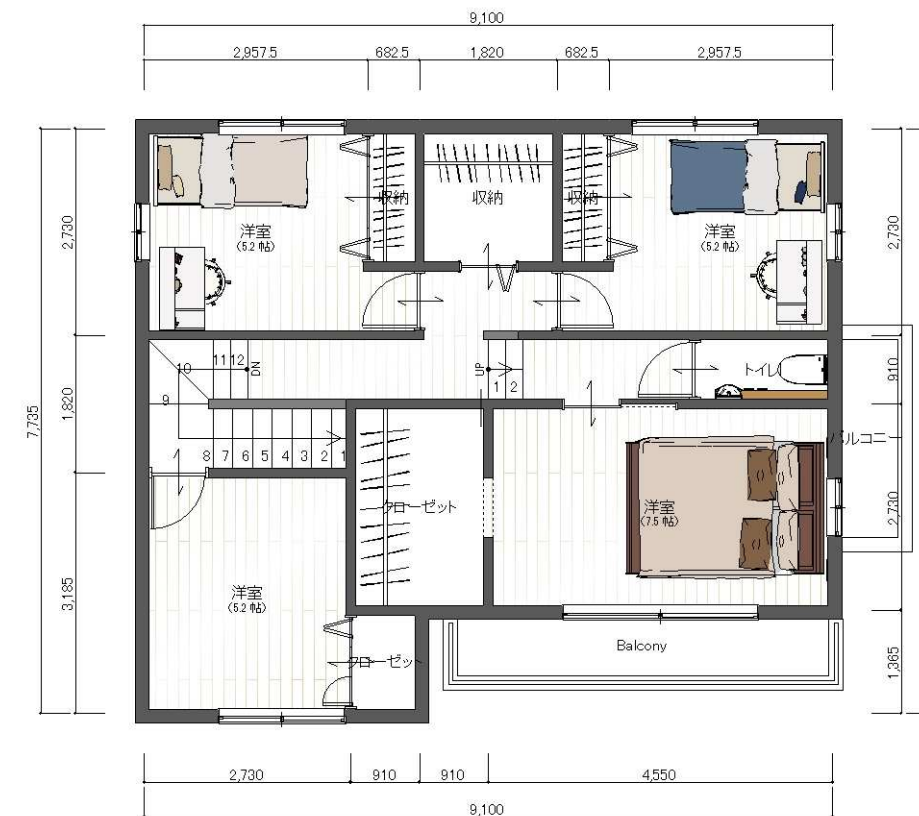

### ■ 建物概要

1階床面積	63.76 m <sup>2</sup>	(19.28 坪)
2階床面積	62.93 m <sup>2</sup>	(19.03 坪)
延床面積	126.69 m <sup>2</sup>	(38.31 坪)
建築面積	65.41 m <sup>2</sup>	(19.78 坪)

完成予想パース



パースは平面図を基に描画しておりますが、建築諸法令・行政指導等により実際と異なる場合がございます。

プラン名称	建売分譲 A号棟 平面・立面図		図面名称	平面図・パース		縮尺	1:100 (平面図のみ)	図面No.
日付	設計	営業						