Powered by HOME PLANNING 1000
1000プランから、まだ誰もしたことのない家づくりへ。

１階　平面図

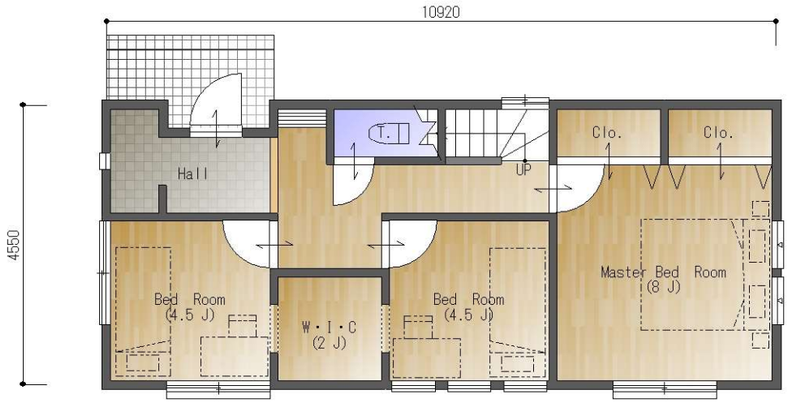

２階　平面図

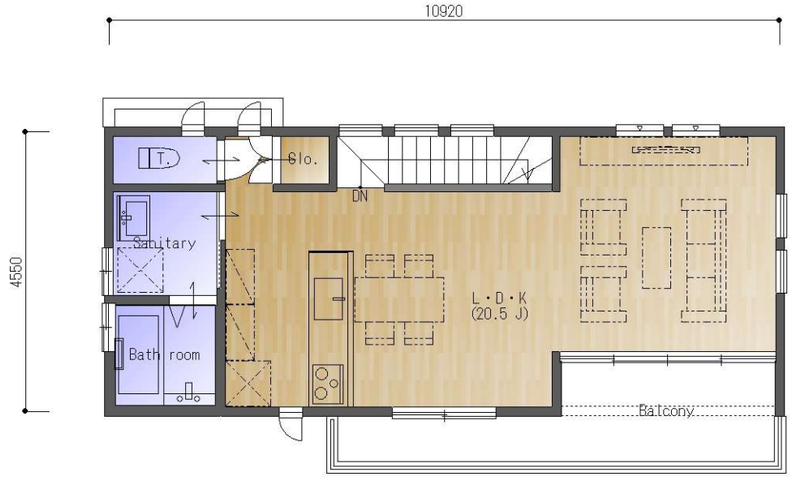

■　建　物　概　要

１階 床面積	48.85 ㎡	(14.77 坪)
２階 床面積	46.37 ㎡	(14.02 坪)
延 床 面 積	95.22 ㎡	(28.79 坪)
建 築 面 積	49.68 ㎡	(15.02 坪)

完成予想パース

パースは平面図を基に描画しておりますが、建築諸法令・行政指導等により実際と異なることがございます。

プラン名称		図面名称	縮尺		図面No.
N - 6025 - 002N		平面図 ・ パース	1：100 (平面図のみ)		
日付	設計	営業			