１階　平面図

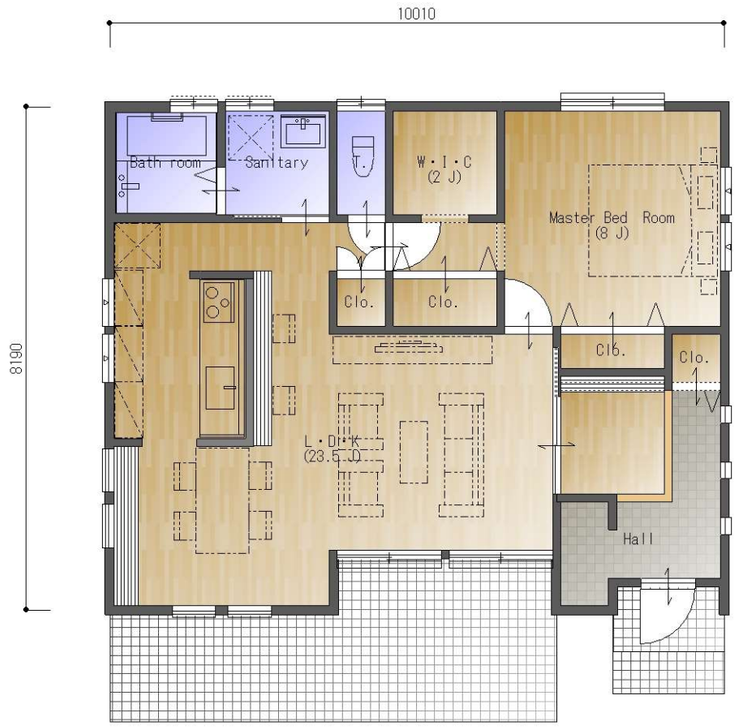

■　建　物　概　要

１階 床面積	**77.84 ㎡**	(23.54 坪)
ロフト 床面積	**0.00 ㎡**	(0.00 坪)
延 床 面 積	**77.84 ㎡**	(23.54 坪)
建 築 面 積	**77.84 ㎡**	(23.54 坪)

プラン名称	**1S-5545-001**	図面名称	平面図 ・ パース	縮尺 1：100 (平面図のみ)	図面No.
日付	設計 一級建築士	営業			